


PLAN DE FEU

DERRIERE CHEZ MOI

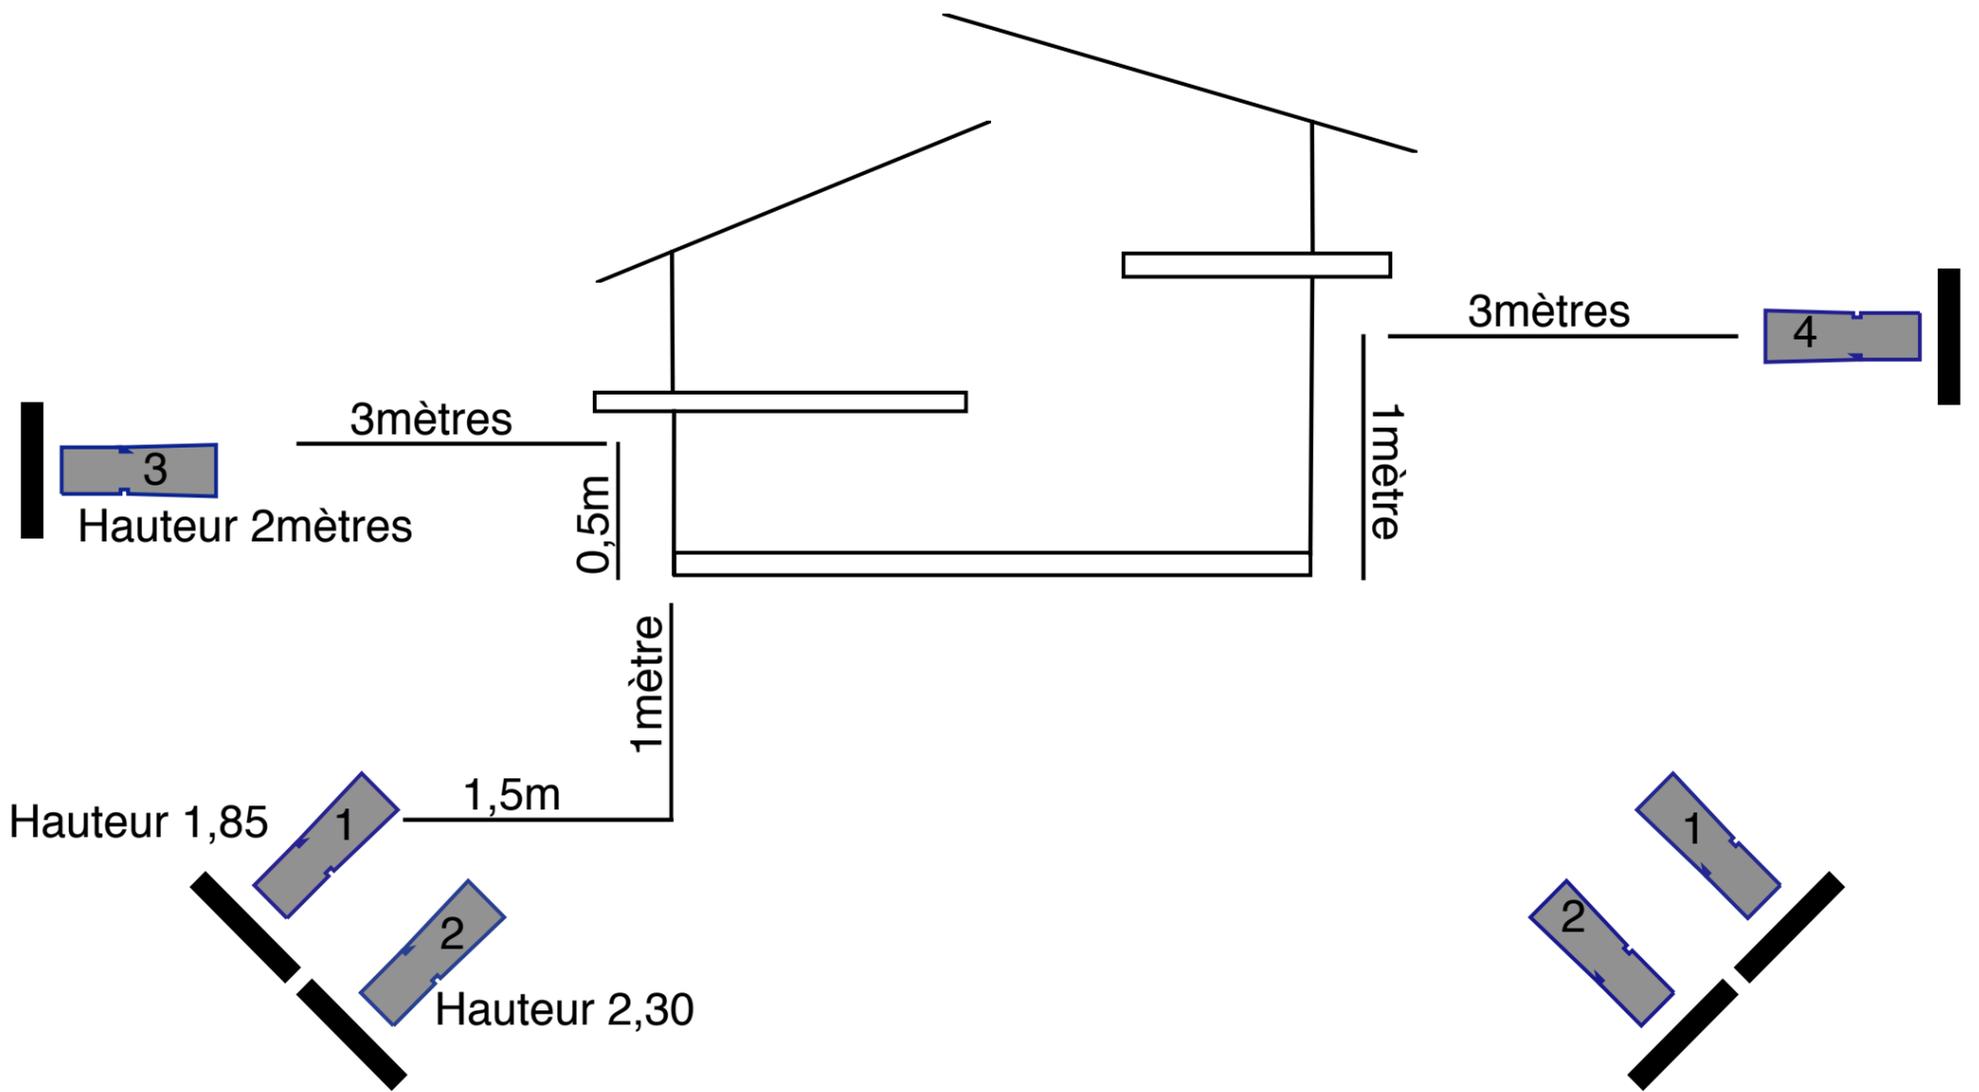

LEGENDE

 Decoupe 613 SX

 Pied de projecteur

Echelle  1 mètre